


VIEWING DECK SITE
觀景台工地

OUTDOOR POWER
SUPPLY
戶外電源


SILVERMINE BAY
BEACH SITE
銀礦灣泳灘工地

1:1500

1 SITE PLAN
SCALE 1:1500


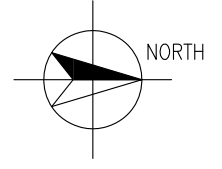


TITLE:
標題:
工地平面圖
SITE PLAN

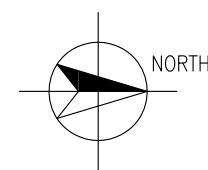


LEGEND

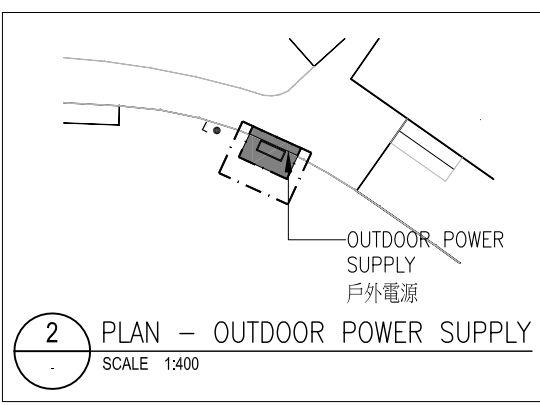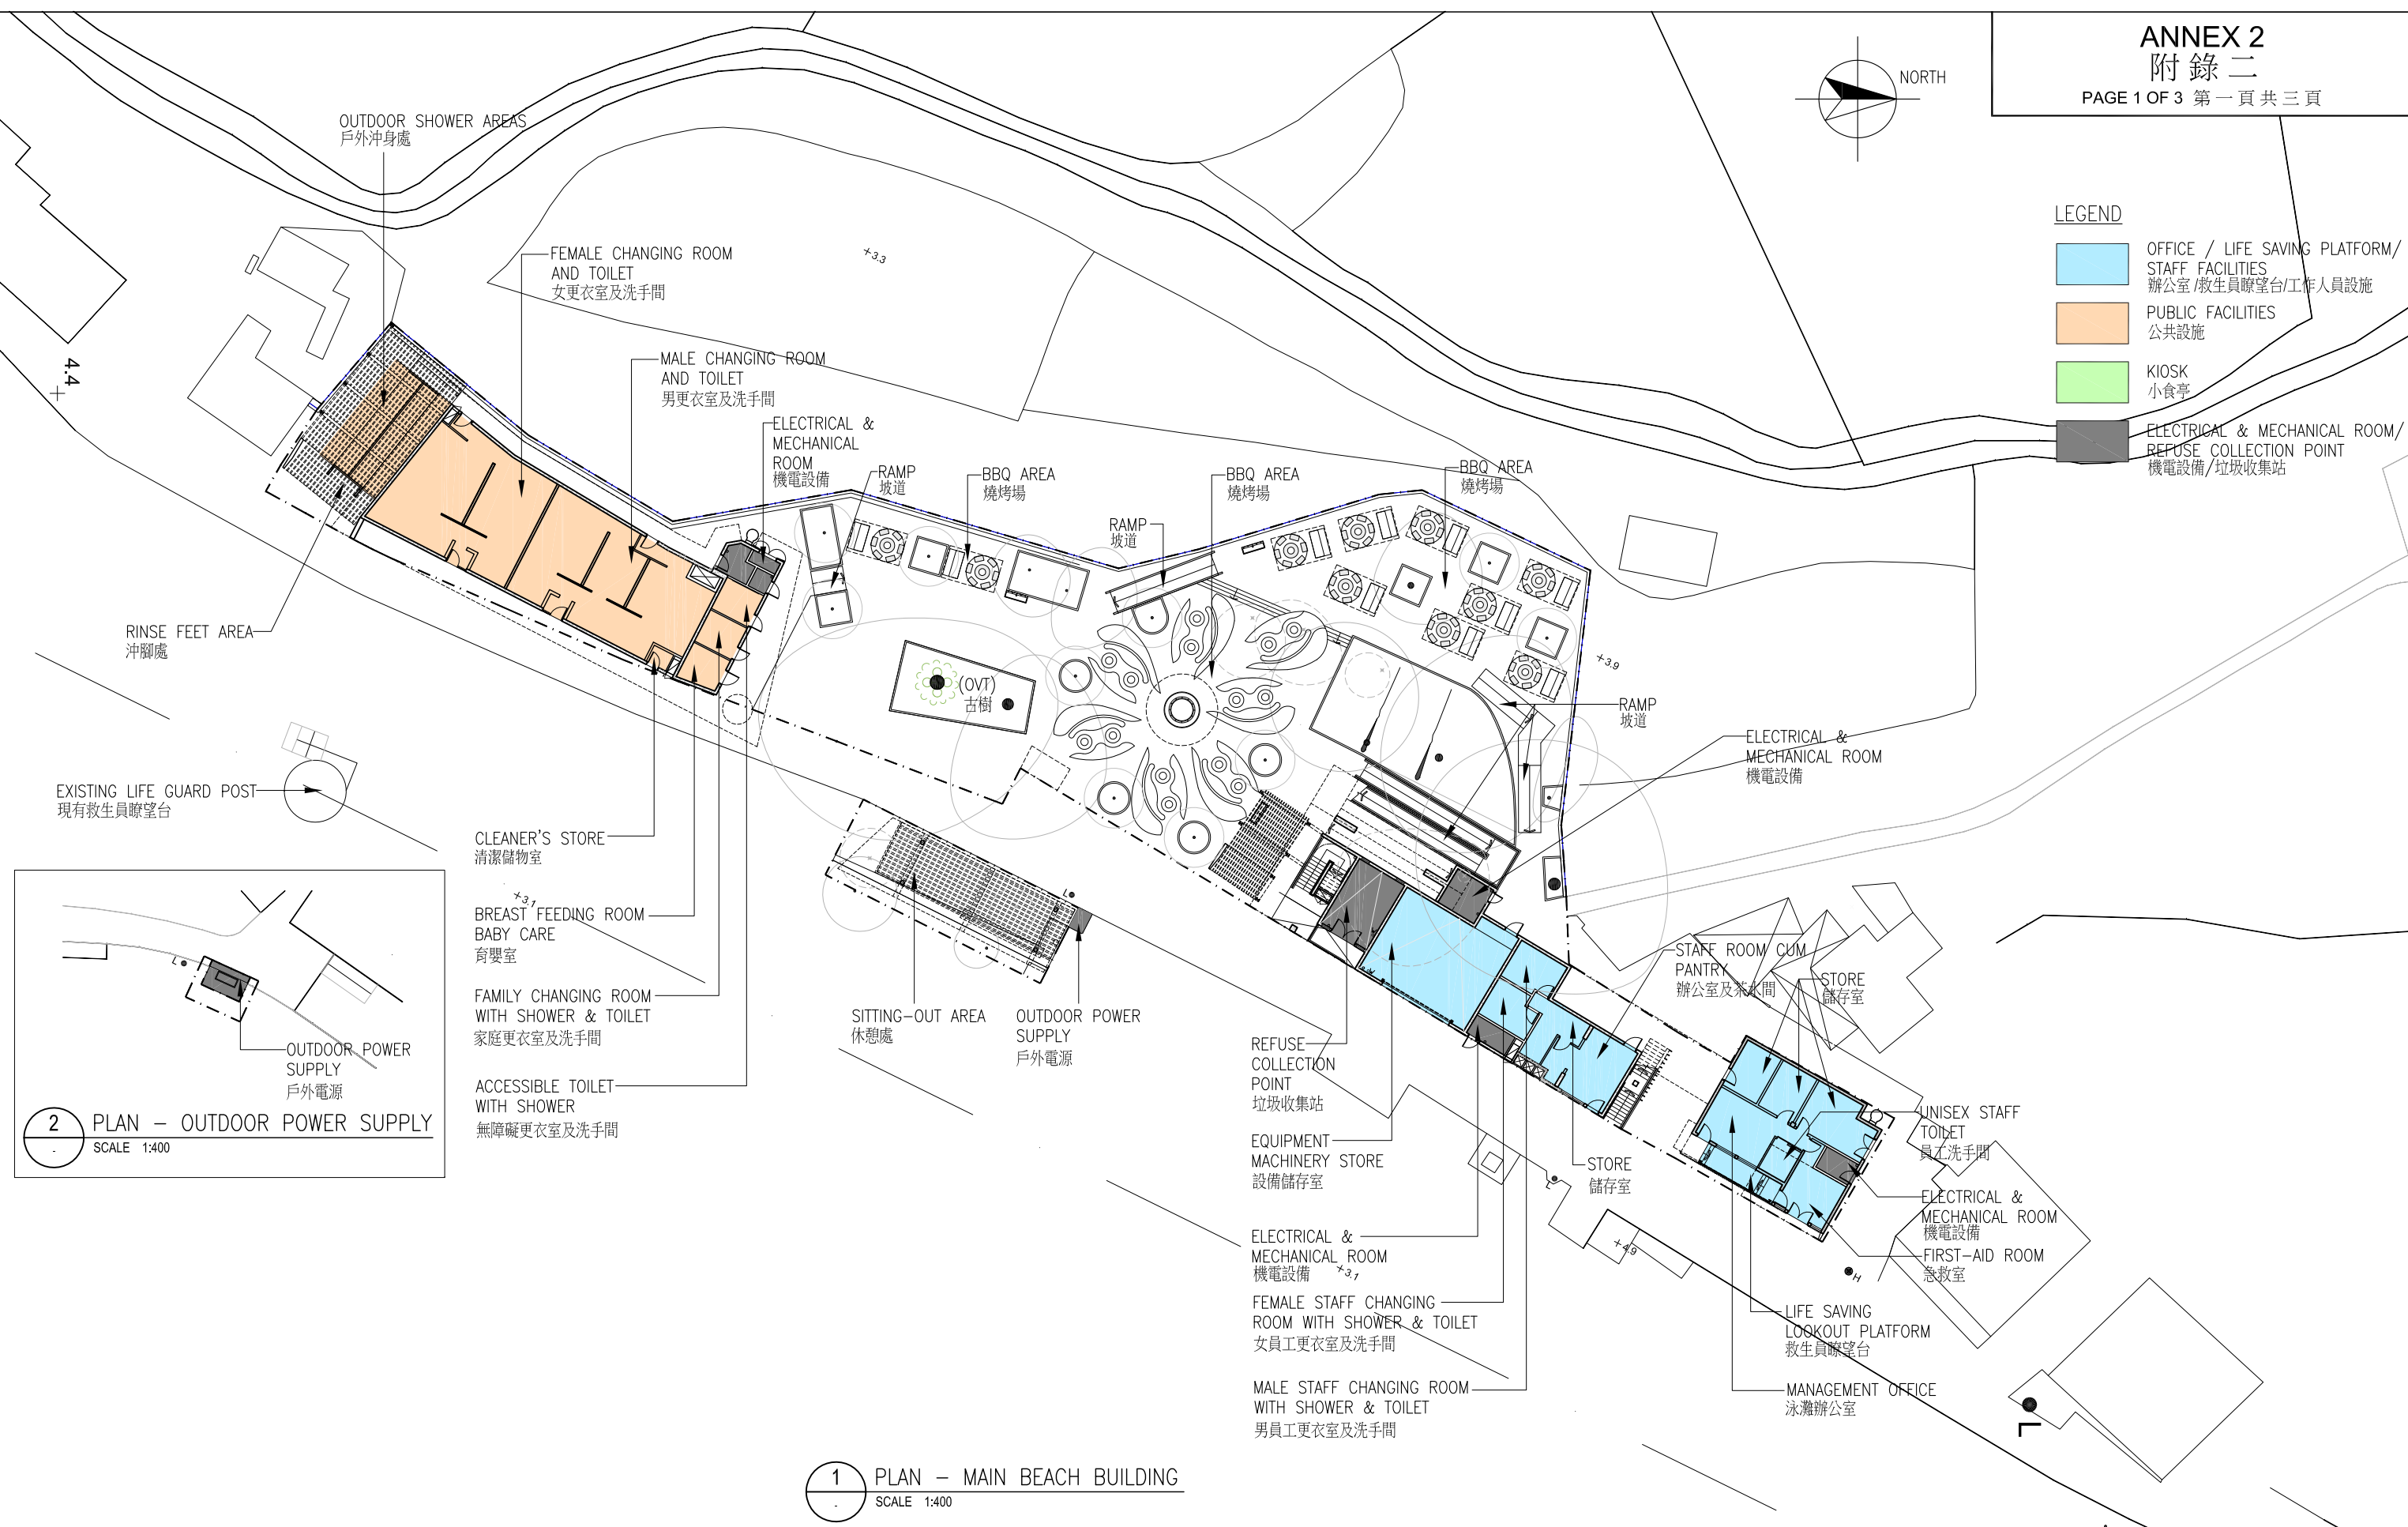



- OFFICE / LIFE SAVING PLATFORM/
辦公室/救生員瞭望台/工作人員設施
- PUBLIC FACILITIES
公共設施
- KIOSK
小食亭
- ELECTRICAL & MECHANICAL ROOM/
機電設備/垃圾收集站

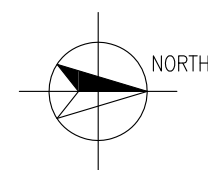


1 PLAN - MAIN BEACH BUILDING
SCALE 1:400



LEGEND

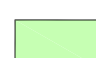
-  OFFICE / LIFE SAVING PLATFORM / STAFF FACILITIES
辦公室 / 救生員瞭望台 / 工作人員設施
-  PUBLIC FACILITIES
公共設施
-  KIOSK
小食亭
-  ELECTRICAL & MECHANICAL ROOM / REFUSE COLLECTION POINT
機電設備 / 垃圾收集站

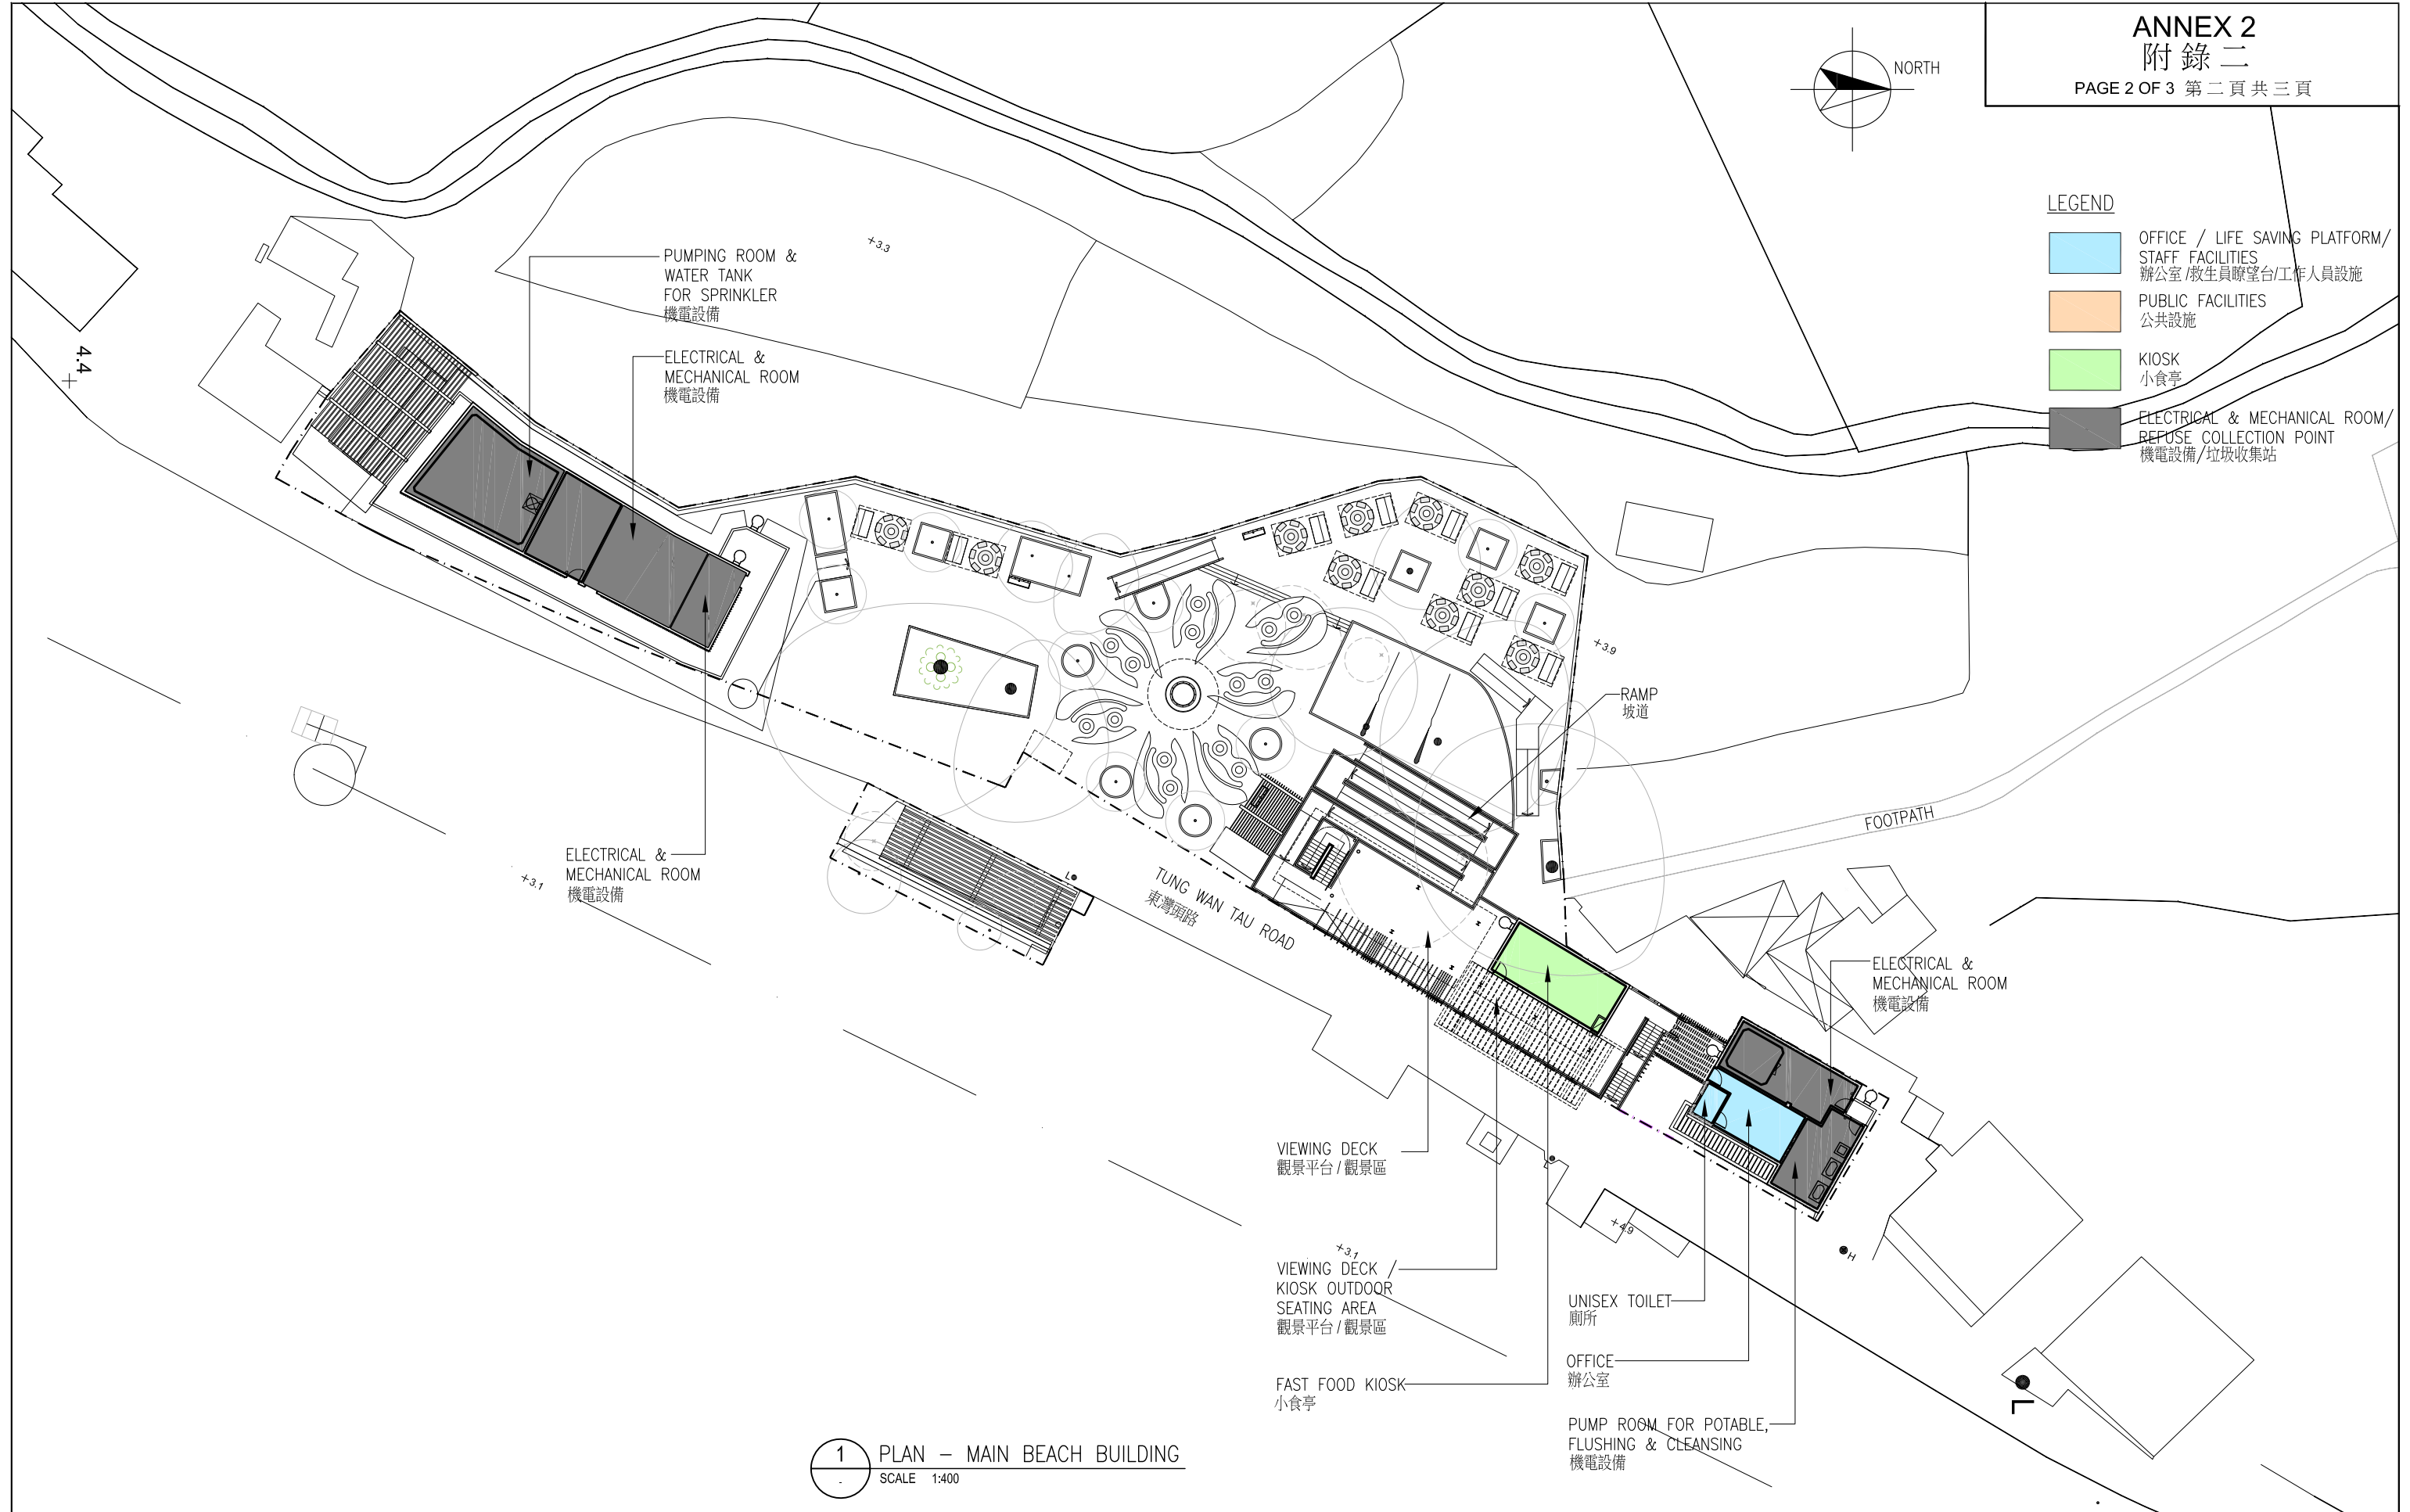

1 PLAN - MAIN BEACH BUILDING
SCALE 1:400

TITLE:
標題:
沙灘大樓一樓平面圖
FIRST FLOOR PLAN OF MAIN
BEACH BUILDING


TOWARDS
SILVERMINE BAY
BEACH
銀礦灣泳灘方向

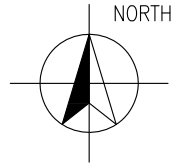

ANNEX 2 附錄二

PAGE 3 OF 3 第三頁共三頁

TITLE:
標題:
觀景台地面層平面圖
GROUND FLOOR PLAN OF
VIEWING DECK

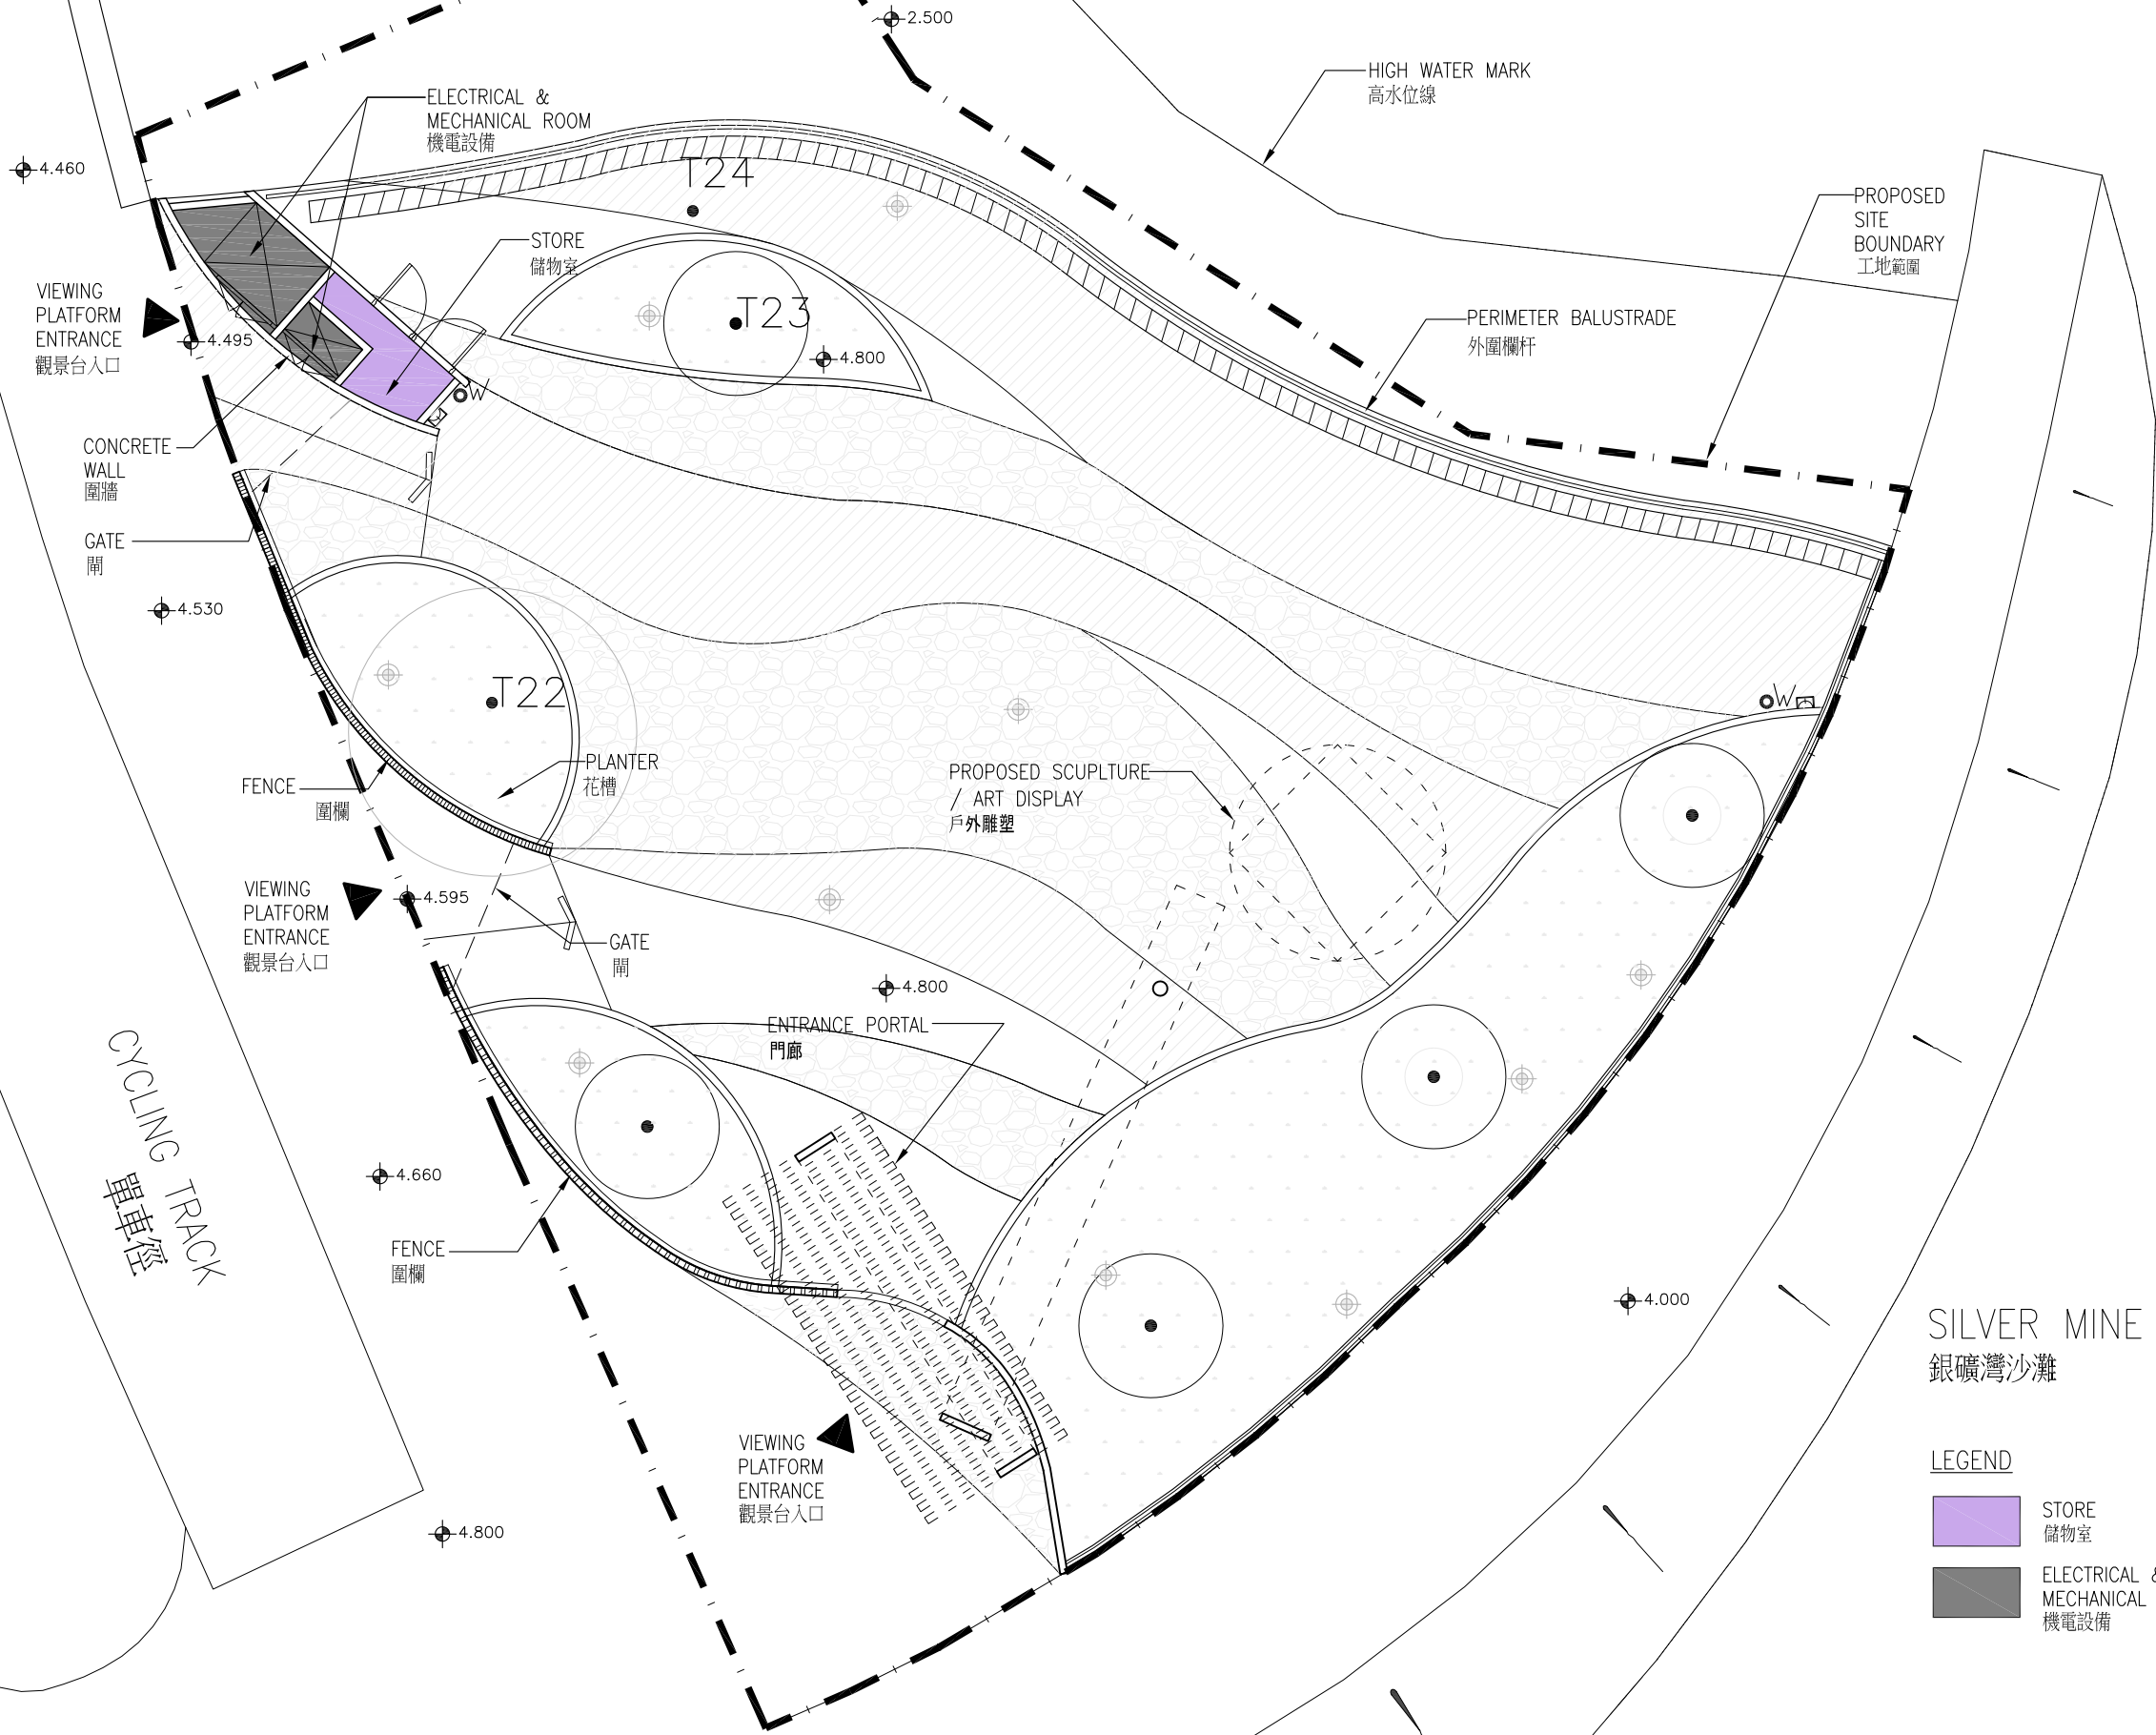

SILVER MINE BAY
銀礦灣沙灘

LEGEND

- STORE
儲物室
- ELECTRICAL &
MECHANICAL ROOM
機電設備



TITLE:
標題:
從東向大樓的構思圖
VIEW FROM EAST (ARTIST'S
IMPRESSION)